




ESQUEMA 01: GENERACIÓN DE PROYECTO

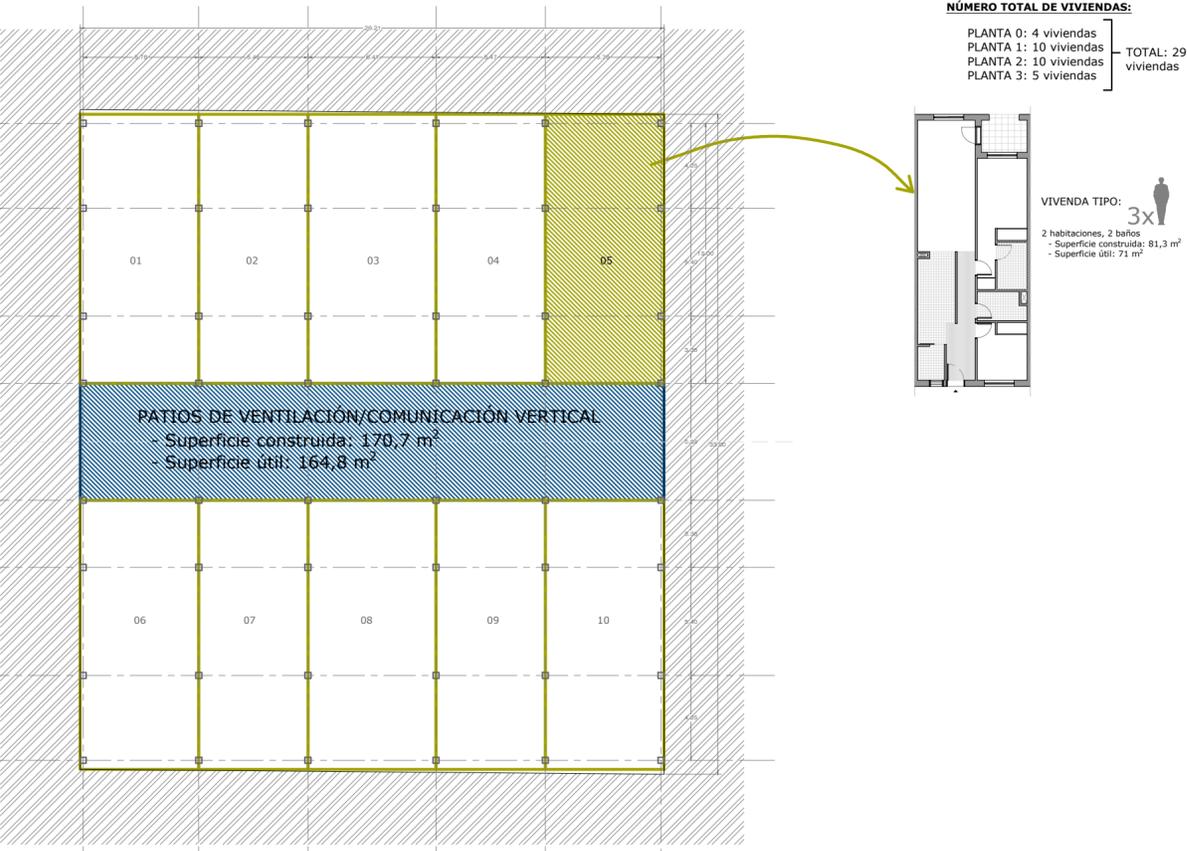


ESQUEMA 02: APARICIÓN VIVIENDAS 3 HABITACIONES

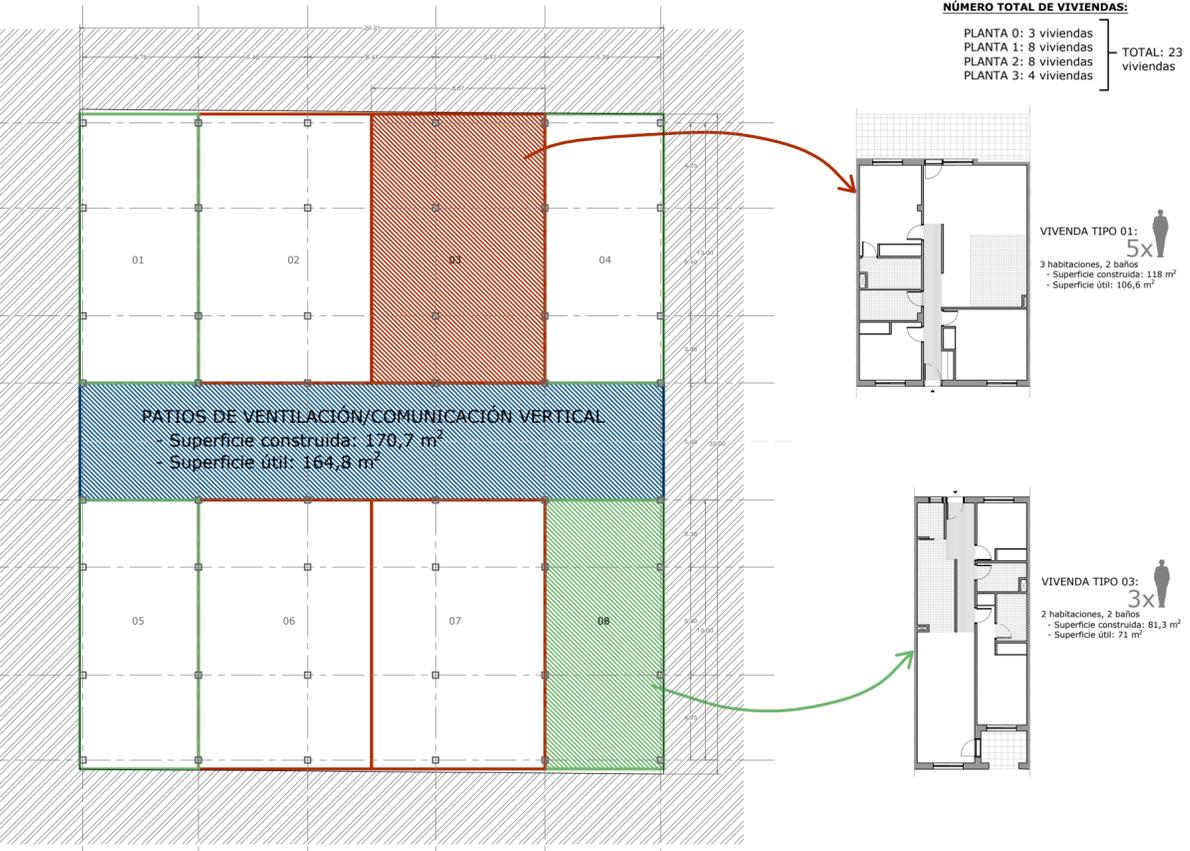

ESQUEMA 03: OPTIMIZACIÓN DE VIVIENDAS EN EXTREMO

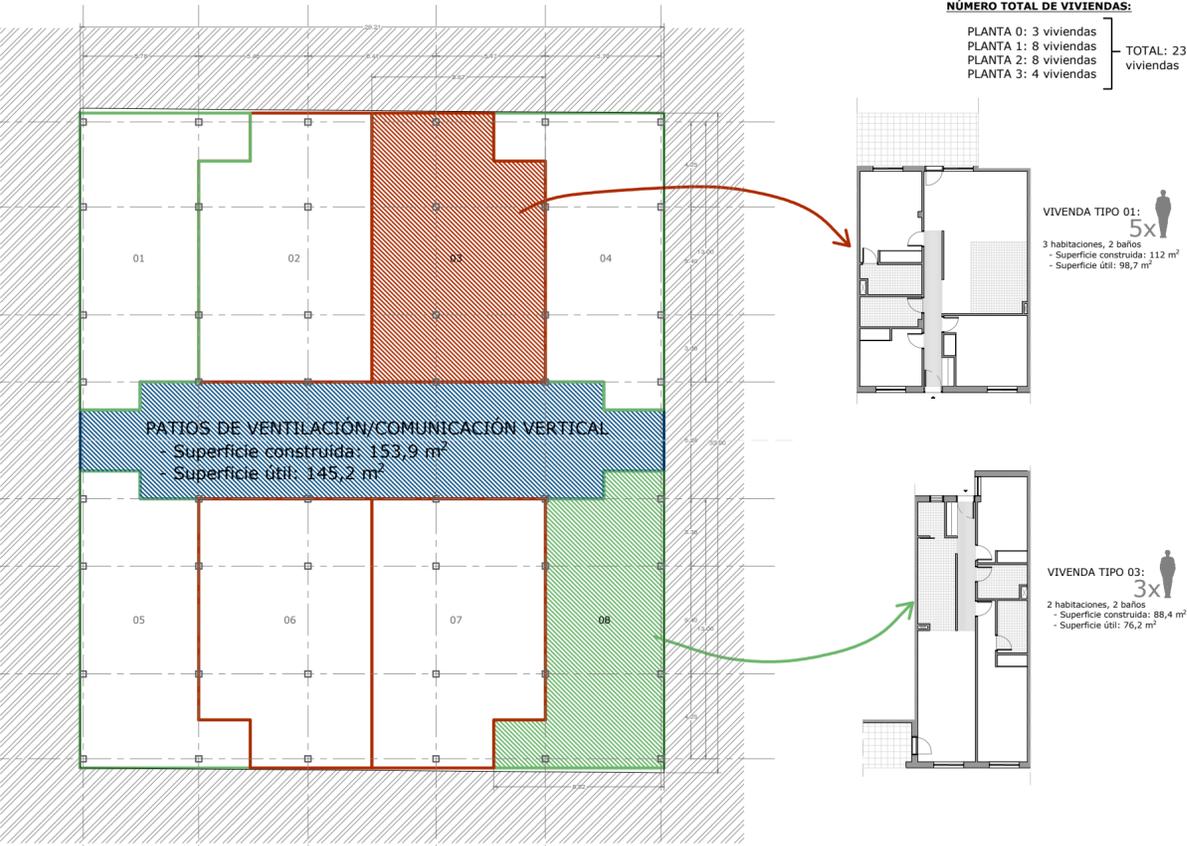


ESQUEMA 04: DIVISIÓN PRIVATIVA DE CUBIERTAS (PLANTA SUPERIOR)

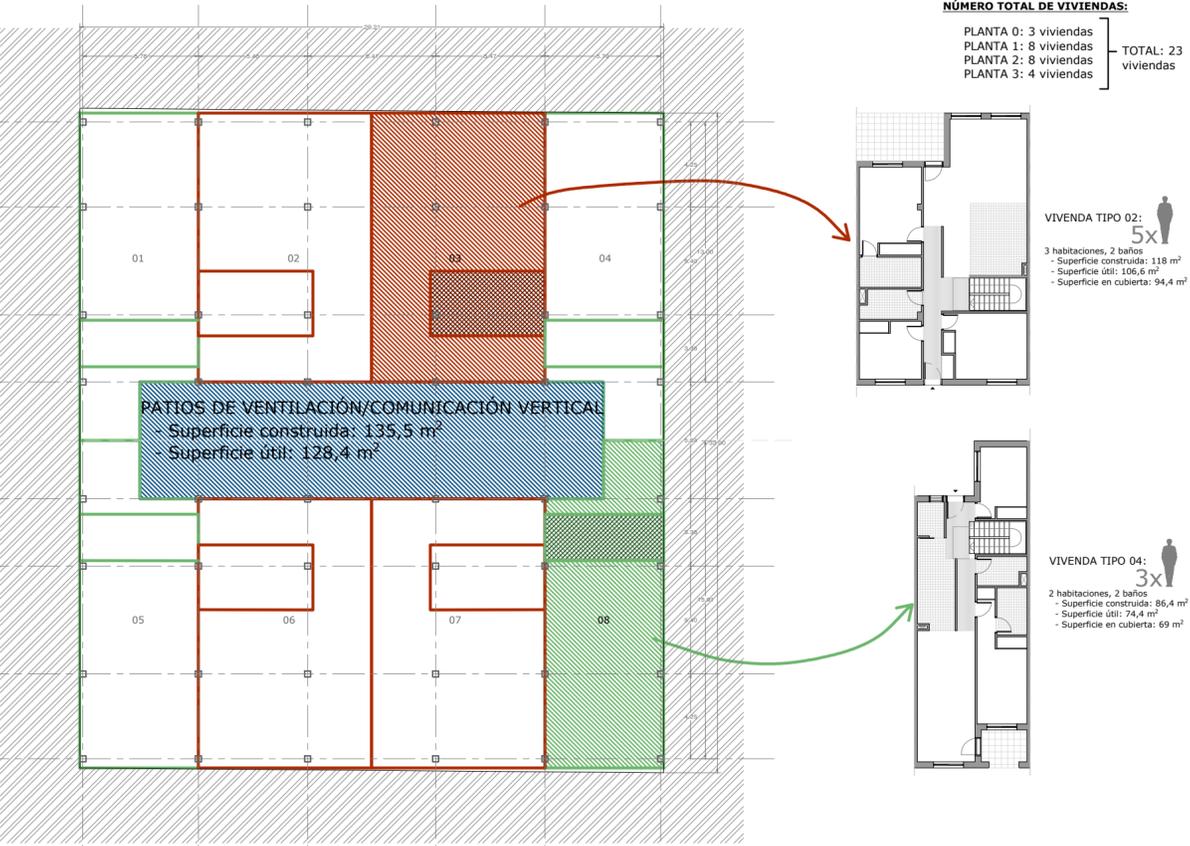



VIVIENDAS →

VIVIENDA TIPO 01: 3 HABITACIONES/2 BAÑOS

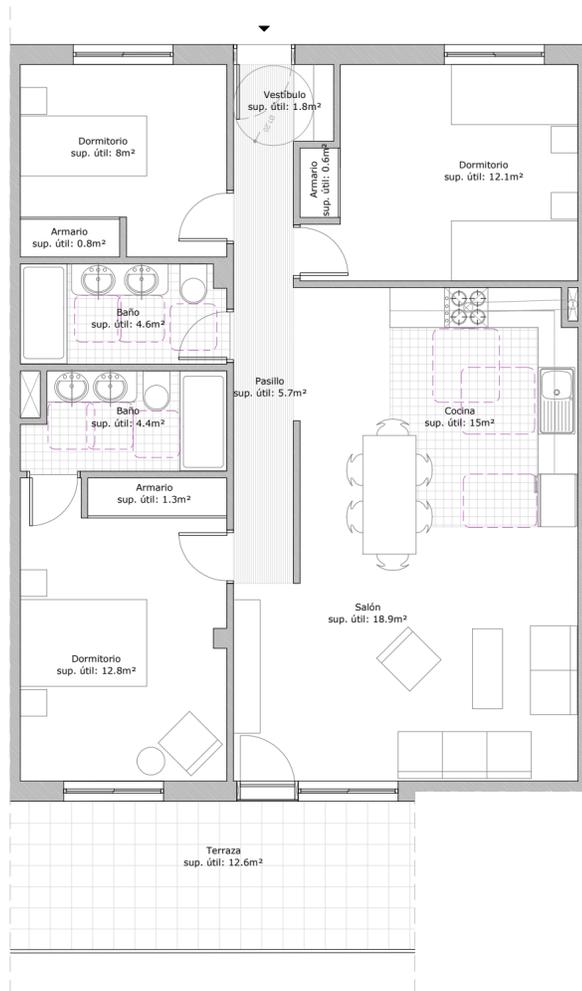

VIVIENDA TIPO 01:	Vivienda	Terraza	TOTAL	Cubierta		
				Vivienda	Terraza	TOTAL
Superficie construida	97,2	14,8	112	-	-	-
Superficie útil	86,1	12,6	98,7	-	-	-


VIVIENDA TIPO 02: 3 HABITACIONES/2 BAÑOS + CUBIERTA

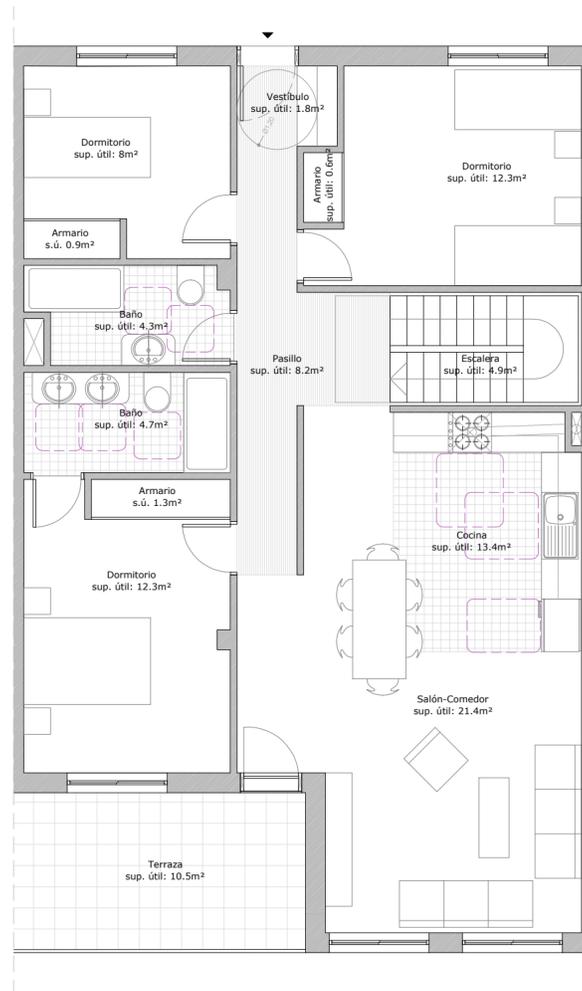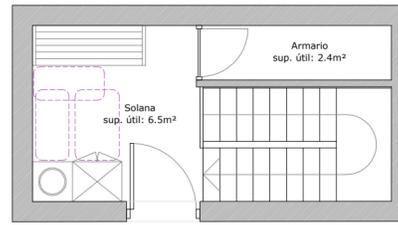

VIVIENDA TIPO 02:	Vivienda	Terraza	TOTAL	Cubierta		
				Vivienda	Terraza	TOTAL
Superficie construida	106,4	11,6	118	19,4	75	94,4
Superficie útil	96,1	10,5	106,6	15,2	75	90,2



VIVIENDAS →

VIVIENDA TIPO 03: 2 HABITACIONES/2 BAÑOS

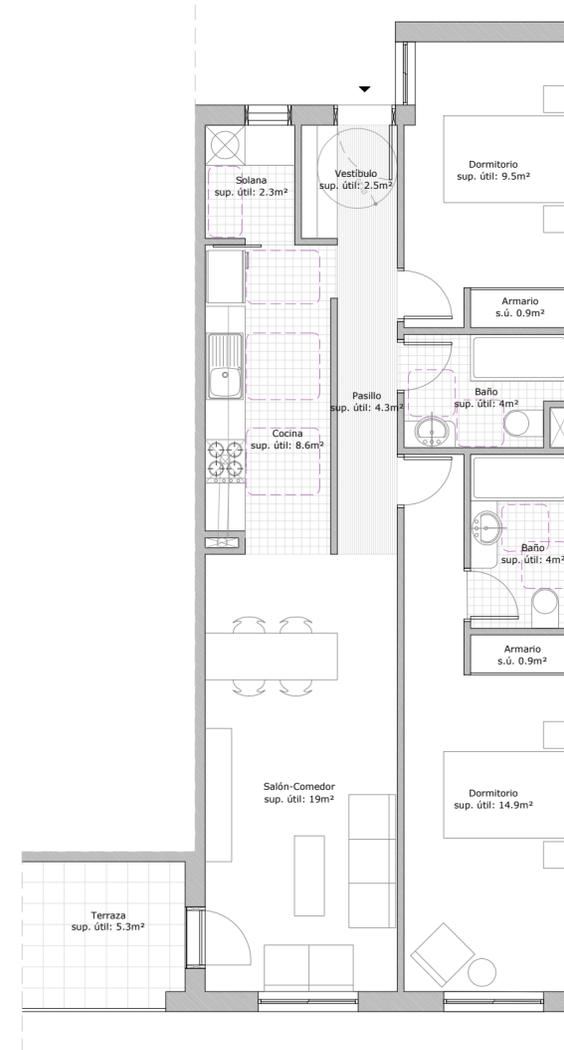

VIVIENDA TIPO 03:	Vivienda	Terraza	TOTAL	Cubierta		
				Vivienda	Terraza	TOTAL
Superficie construida	82,1	6,3	88,4	-	-	-
Superficie útil	70,9	5,3	76,2	-	-	-

VIVIENDA TIPO 04: 2 HABITACIONES/2 BAÑOS + CUBIERTA

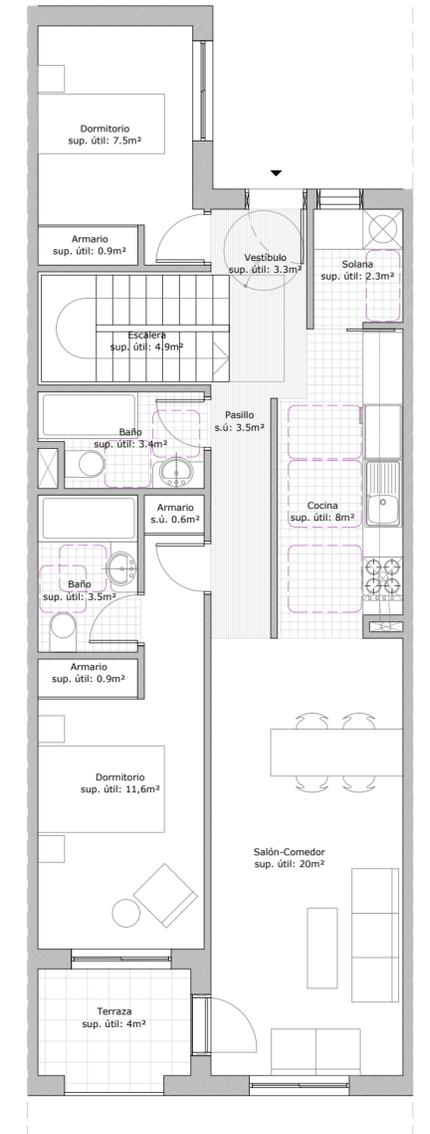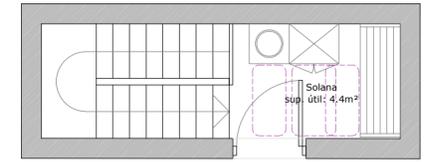

VIVIENDA TIPO 04:	Vivienda	Terraza	TOTAL	Cubierta		
				Vivienda	Terraza	TOTAL
Superficie construida	81	5,4	86,4	14	55	69
Superficie útil	70,4	4	74,4	9,3	55	64,3



4.25

5.40

3.36

5.84

3.36

5.40

4.25

17

18

20

22

24

25

27

29

31

33

19

21

23

26

28

30

32

Rampa 20%

5.78

5.46

6.41

5.47


5.79

PLANTA -1:					
ZONAS COMUNES/COMUNICACIONES	Superficie construida	Superficie útil	Número	TOTAL construida	TOTAL útil
ZONAS COMUNES/COMUNICACIONES	64,4	50,4	-	64,4	50,4
TRASERO	5	4,2	24	120	100,8
APARCAMIENTO (17 plazas)	392,2	370,7	-	392,2	370,7
				576,6	521,9

23 VIVIENDAS EN LA CAMELLA
 proyecto básico
 enero 2018
 PLANTA -1
 e: 1/100

ESESE Propietario: BIG BANG CAPITAL S.L.
ESESE estudio de arquitectura S.L.
 arquitecto responsable: José Manuel Sabina Santos
 c/ Juan Pablo II, 26A, puerta 3 .38004. S/C Tenerife. Tlf: 822 01 20 04




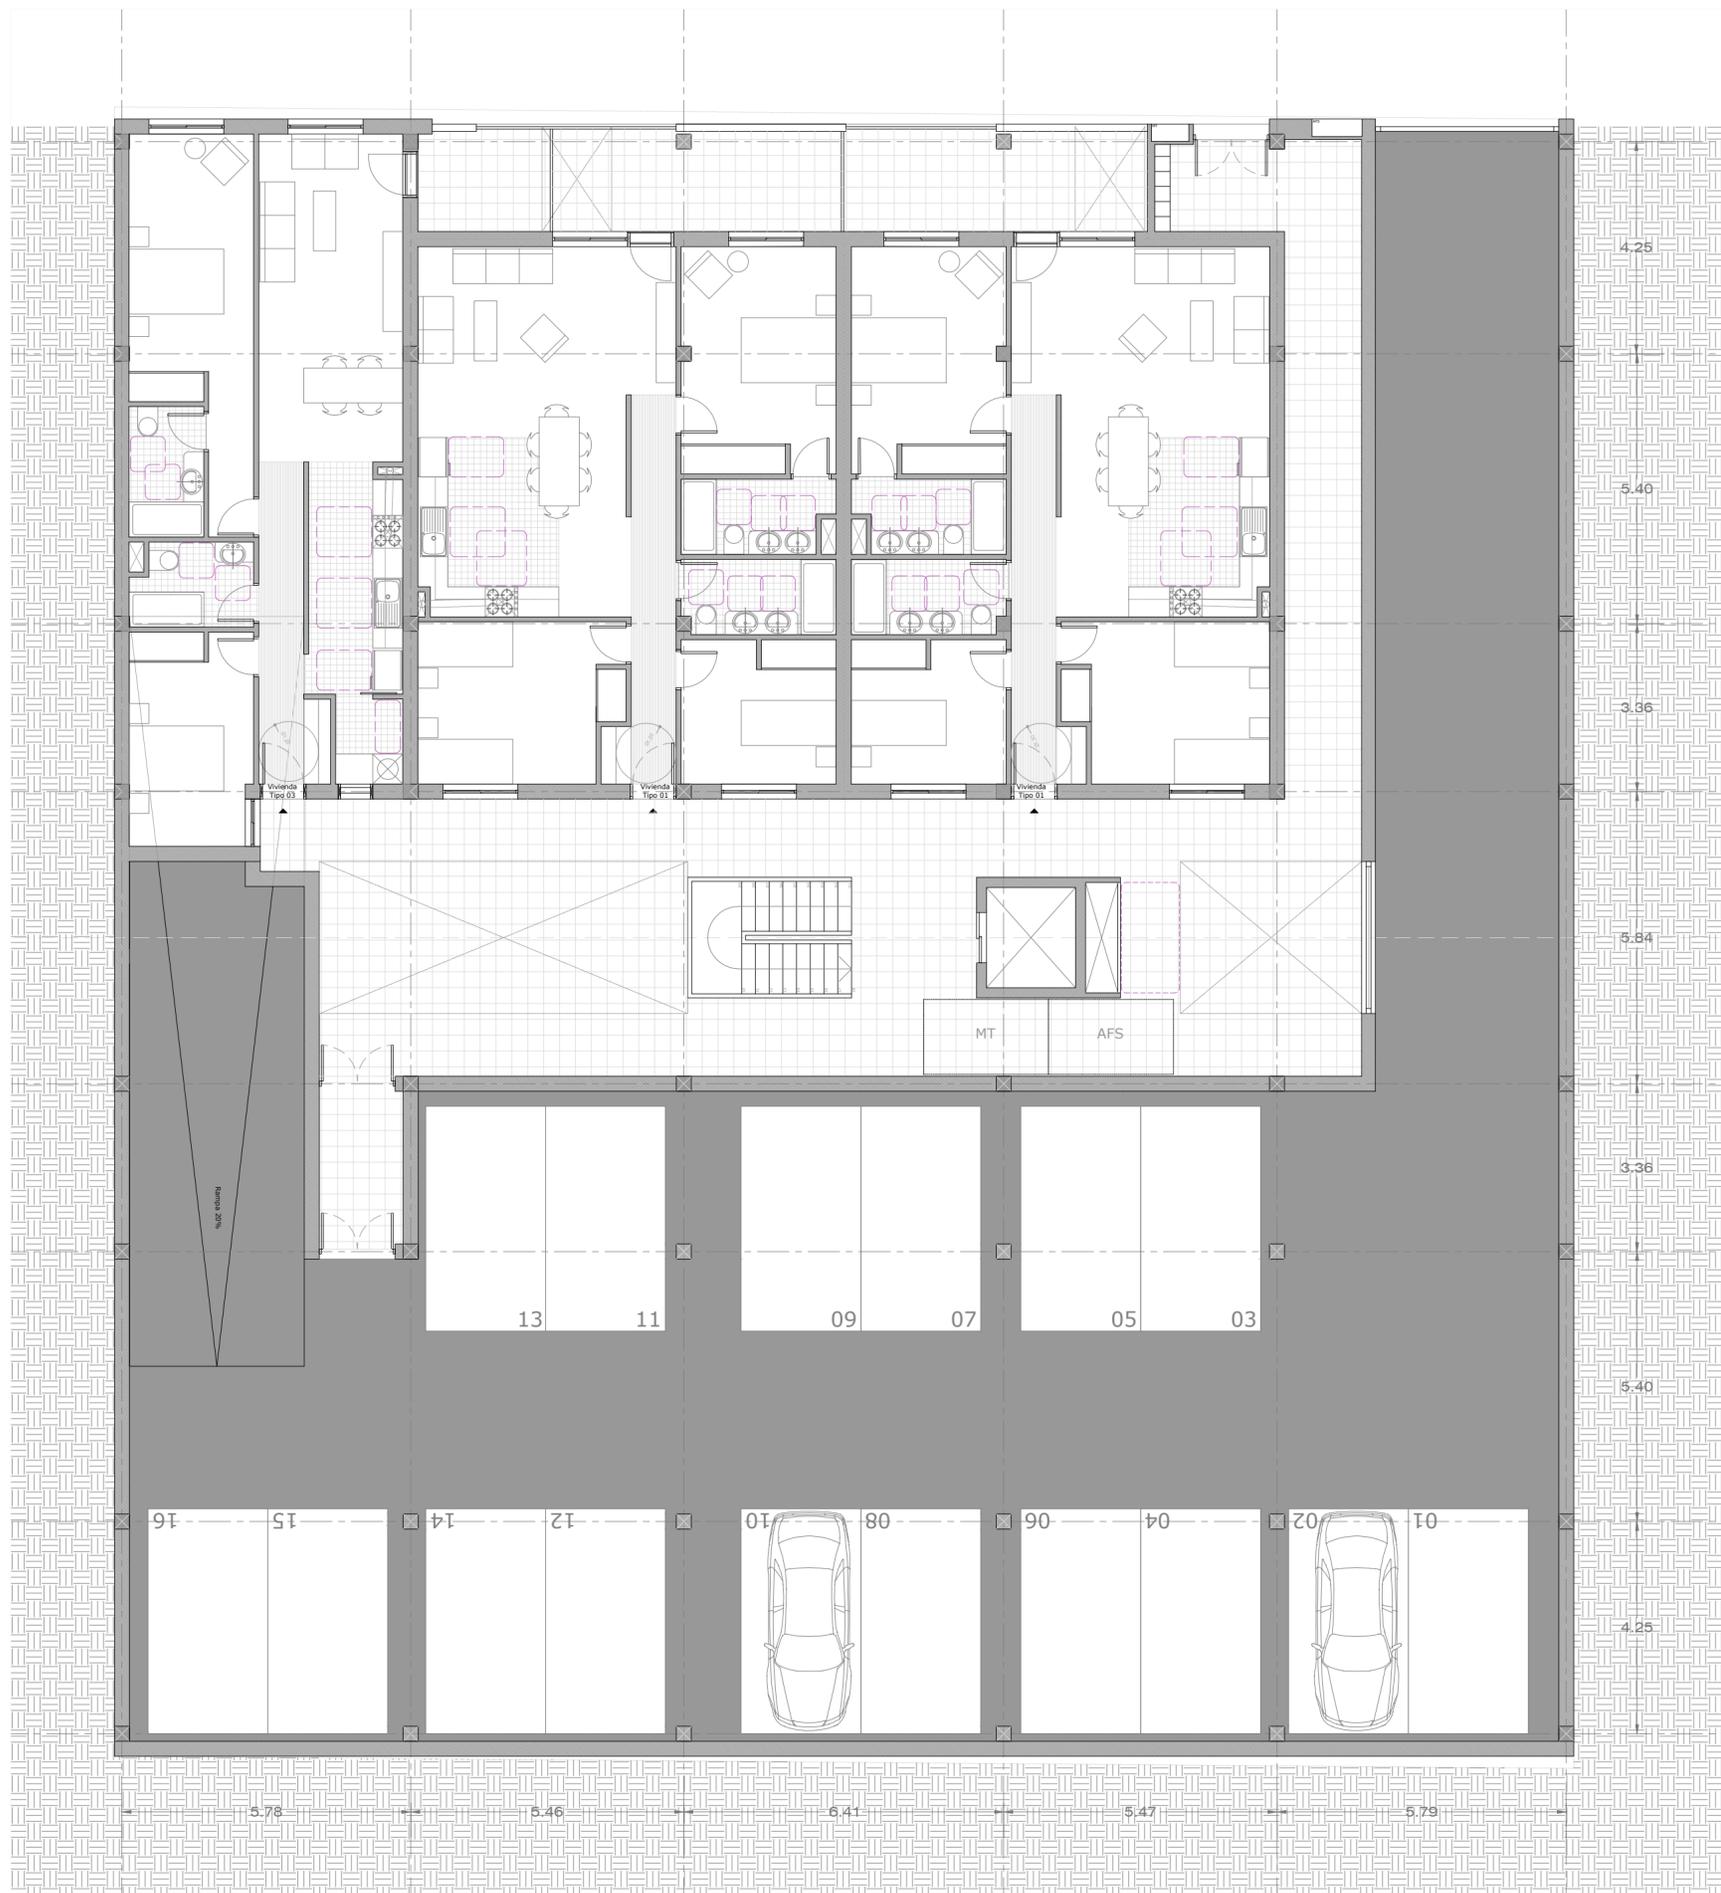

PLANTA 0:	Superficie construida	Superficie útil	Número de viviendas	TOTAL construida	TOTAL útil
VIVENDA TIPO 01	112	98,7	2	224	197,4
VIVENDA TIPO 03	88,4	76,2	1	88,4	76,2
ZONAS COMUNES/COMUNICACIONES	162,2	148	-	162,2	148
APARCAMIENTO (16 plazas)	486,4	449,3	-	486,5	449,3
				961,1	870,9

23 VIVIENDAS EN LA CAMELLA
 proyecto básico
 enero 2018
 PLANTA 0 e: 1/100




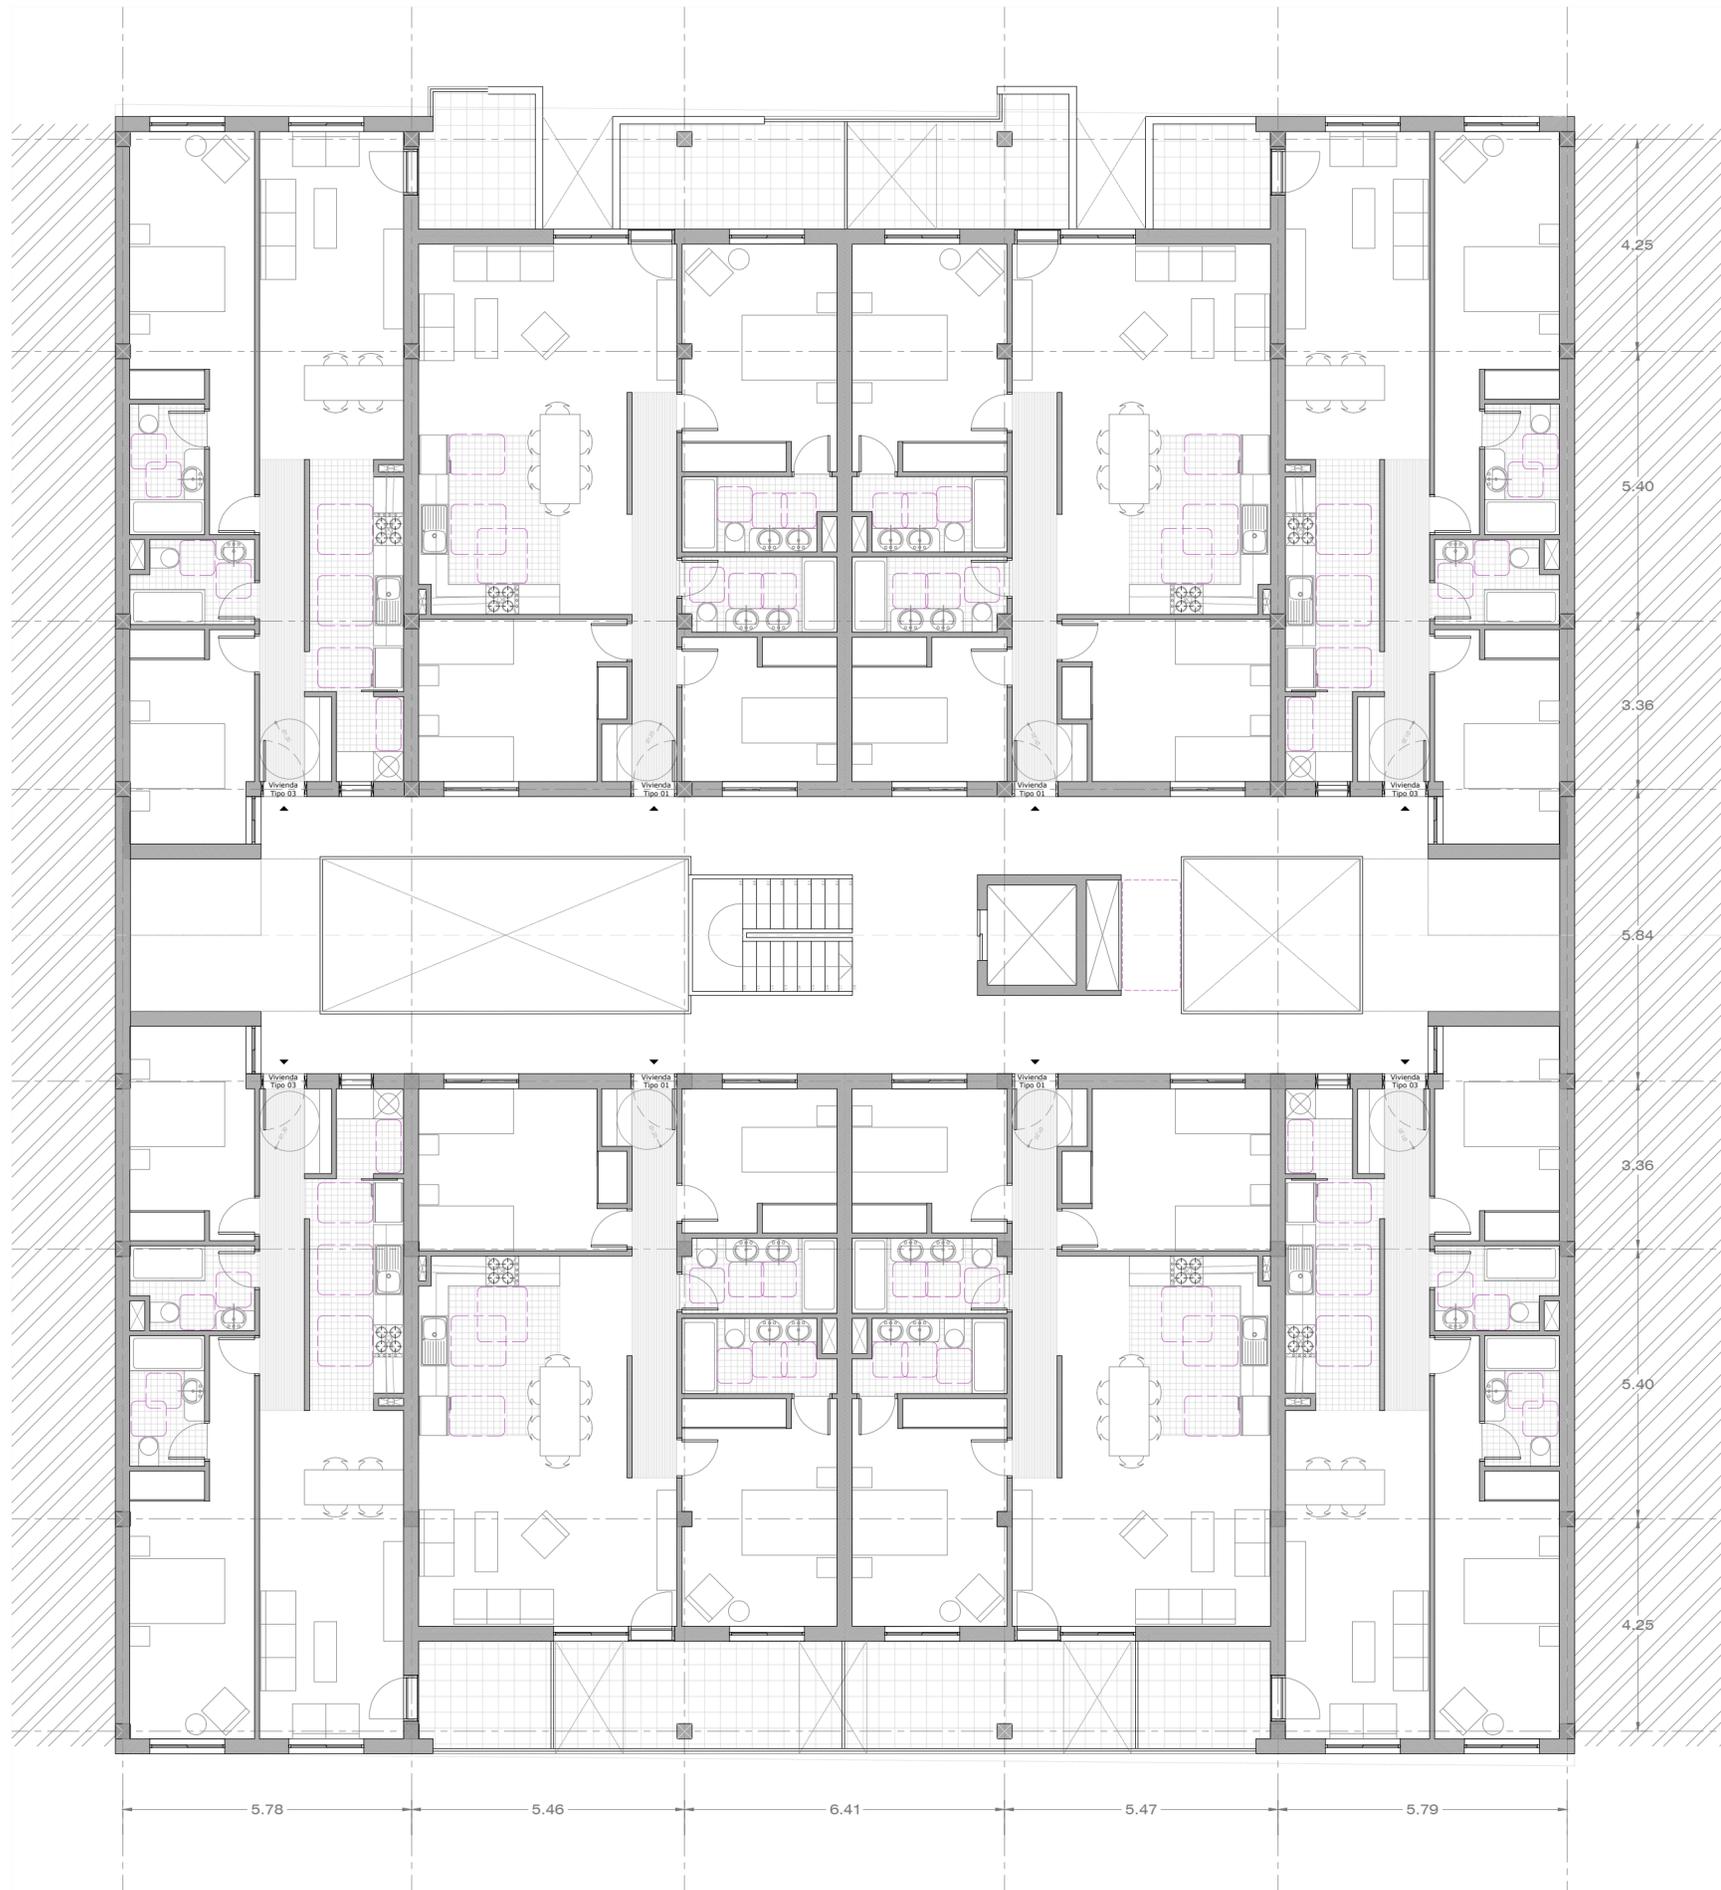

PLANTA 1:	Superficie construida	Superficie útil	Número de viviendas	TOTAL construida	TOTAL útil
VIVENDA TIPO 01	112	98,7	4	448	394,8
VIVENDA TIPO 03	88,4	76,2	4	353,6	304,8
ZONAS COMUNES/COMUNICACIONES	155,8	145,5	-	155,8	145,5
				957,4	845,1


23 VIVIENDAS EN LA CAMELLA
 proyecto básico
 enero 2018
 PLANTA 1 e: 1/100



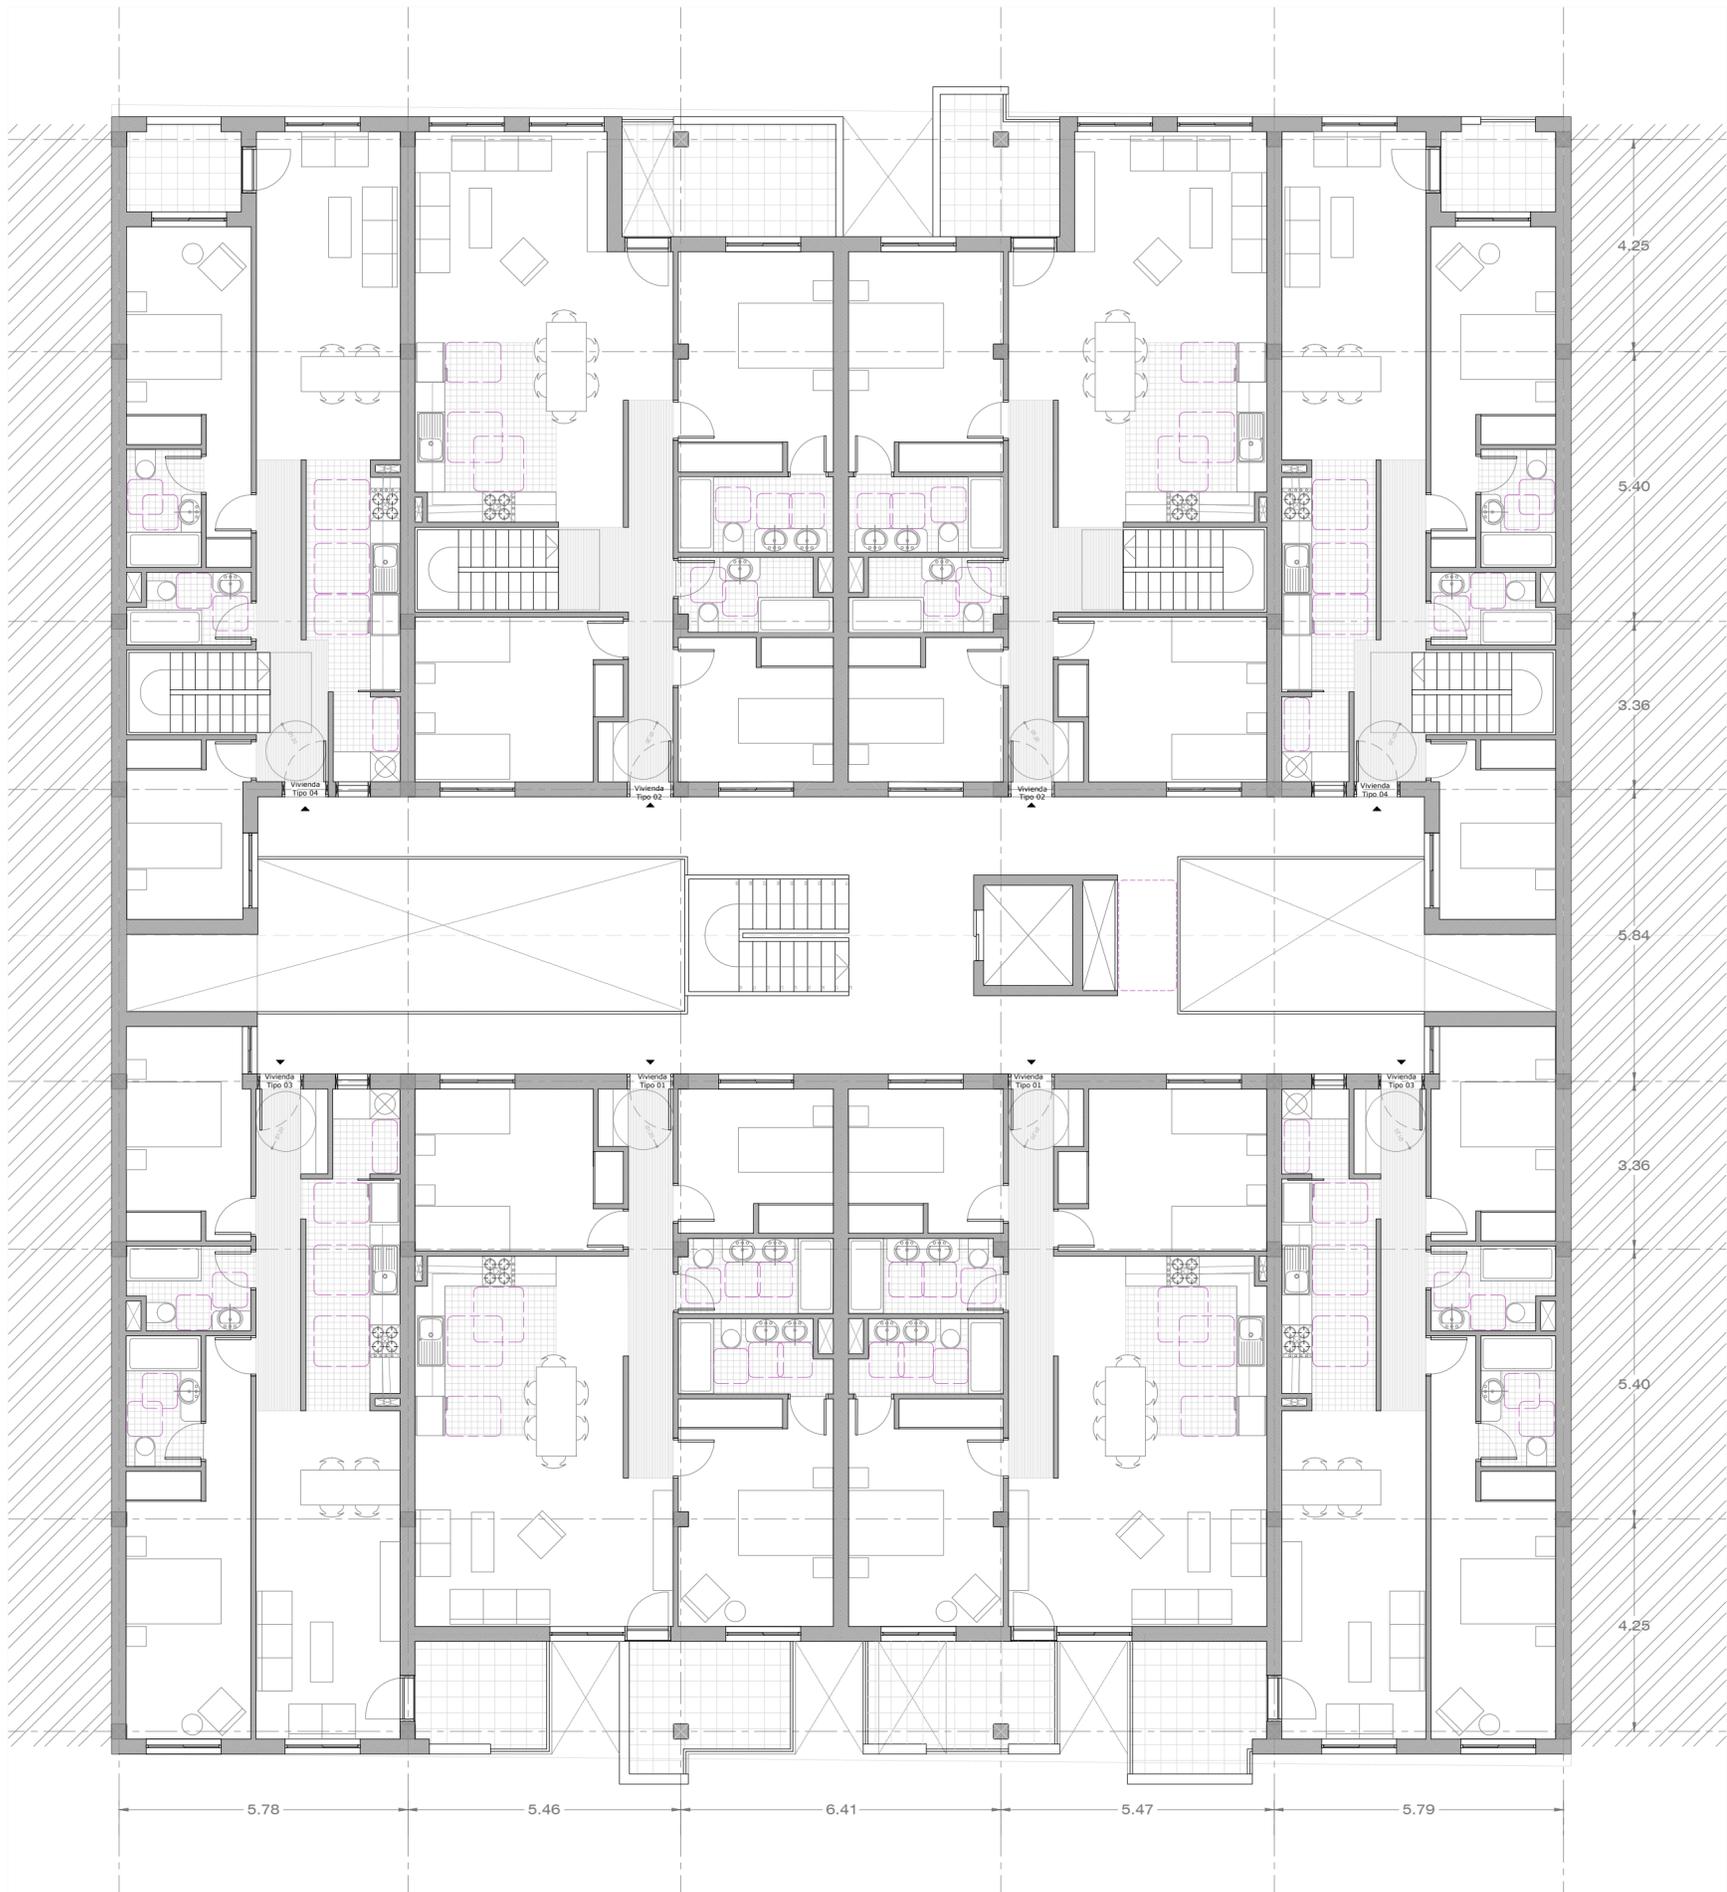


PLANTA 2:	Superficie construida	Superficie útil	Número de viviendas	TOTAL construida	TOTAL útil
VIVENDA TIPO 01	112	98,7	2	224	197,4
VIVENDA TIPO 02	118	106,6	2	236	213,2
VIVENDA TIPO 03	88,4	76,2	2	176,8	152,4
VIVENDA TIPO 04	86,4	74,4	2	172,8	148,8
ZONAS COMUNES/COMUNICACIONES	155,8	145,5	-	155,8	145,5
				965,4	857,3

23 VIVIENDAS EN LA CAMELLA
 proyecto básico
 enero 2018
 PLANTA 2
 e: 1/100

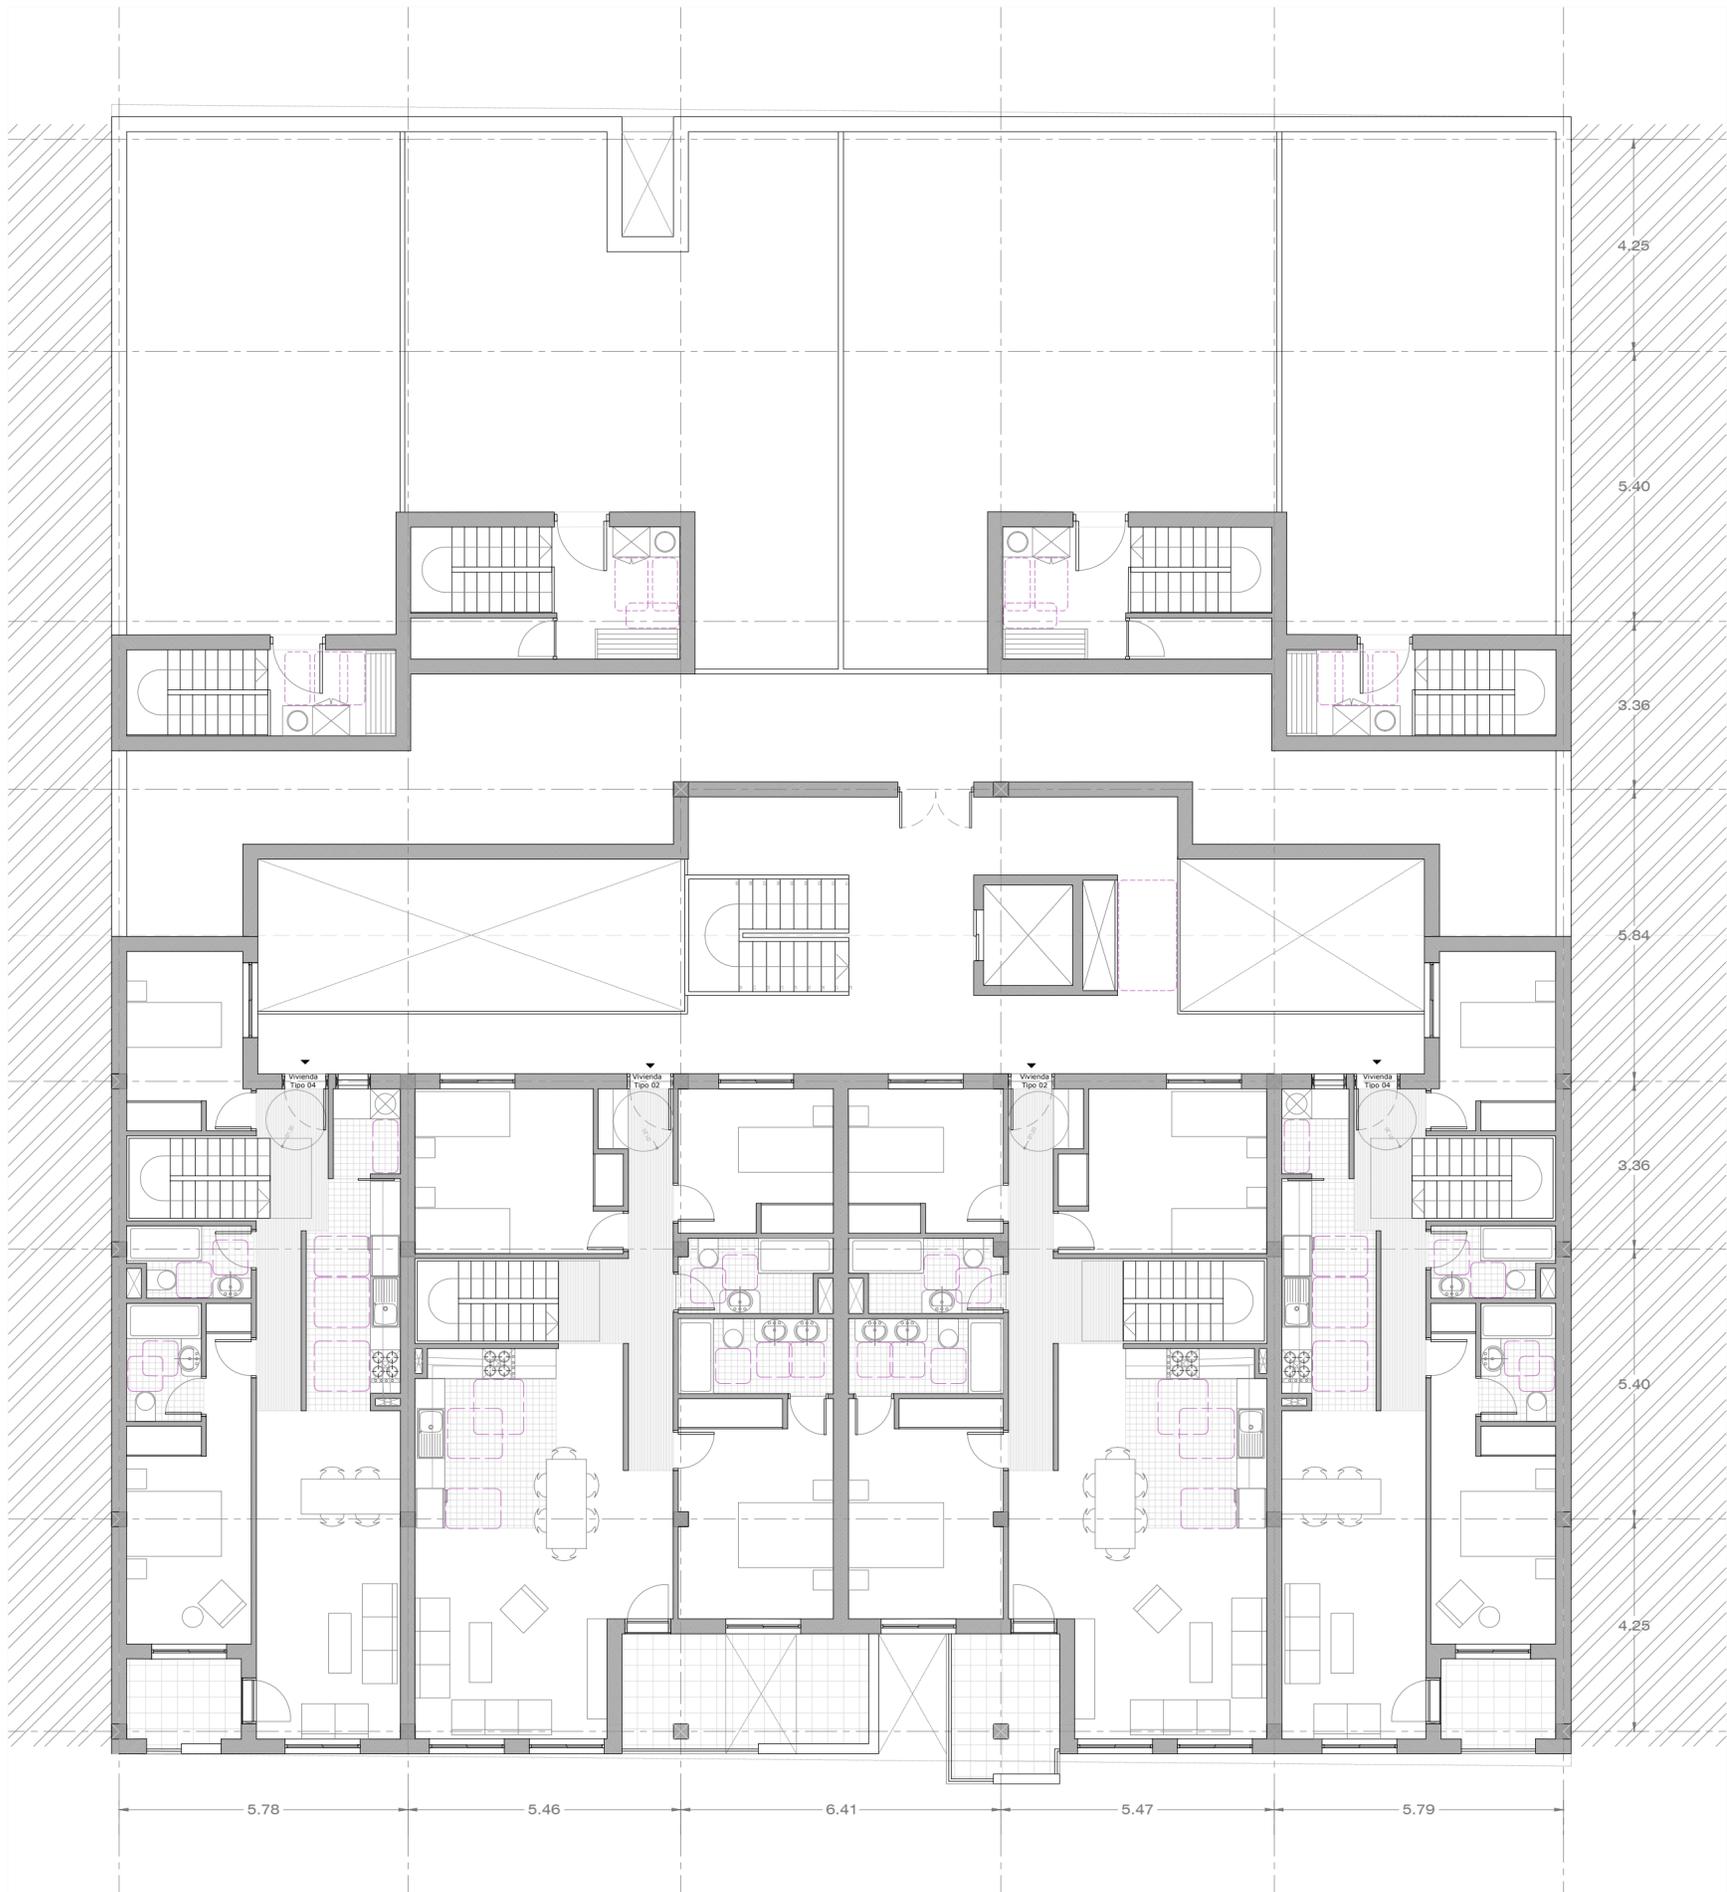

PLANTA 3:	Superficie construida	Superficie útil	Número de viviendas	TOTAL construida	TOTAL útil
VIVENDA TIPO 02	118	106,6	2	236	213,2
VIVENDA TIPO 04	86,4	74,4	2	172,8	148,8
CUBIERTAS	397,1	352,1	-	397,1	352,1
ZONAS COMUNES/COMUNICACIONES	155,8	145,5	-	155,8	145,5
				961,7	859,6

23 VIVIENDAS EN LA CAMELLA
 proyecto básico
 enero 2018
 PLANTA 3 e: 1/100

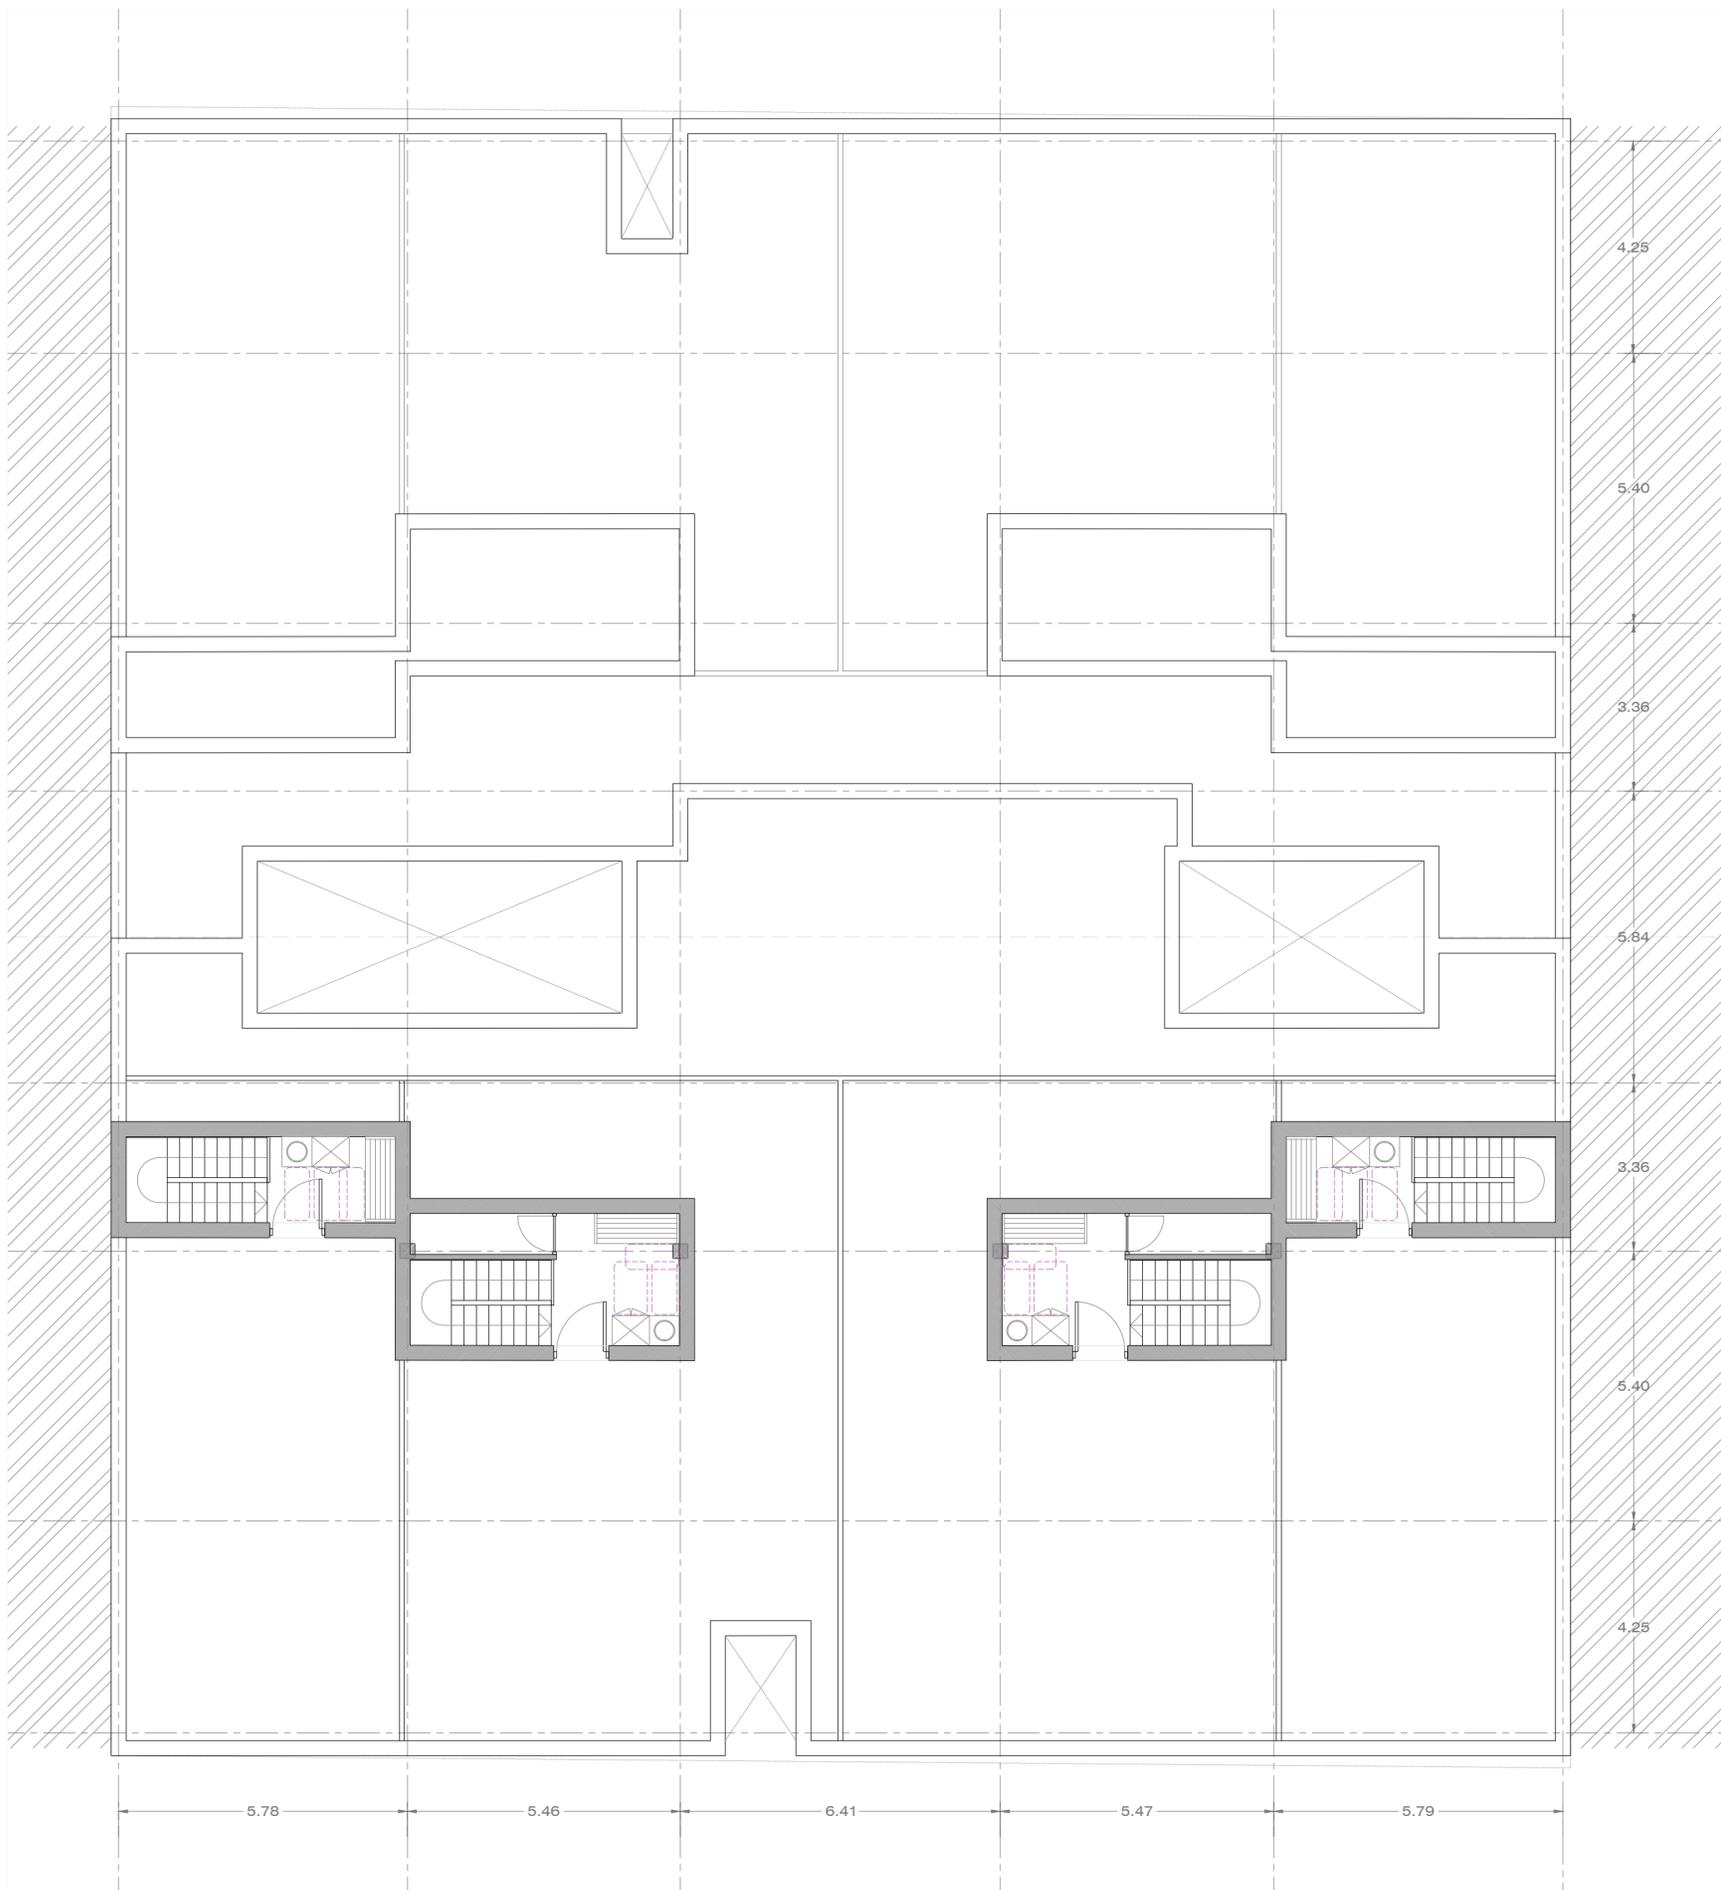

PLANTA CUBIERTAS:	Superficie construida	Superficie útil	Número de viviendas	TOTAL construida	TOTAL útil
CUBIERTAS	794,2	704,2	-	794,2	704,2
ZONAS COMUNES/COMUNICACIONES	155,8	145,5	-	155,8	145,5
			950		849,7

23 VIVIENDAS EN LA CAMELLA
 proyecto básico
 enero 2018
 PLANTA 4 e: 1/100

ESESE Propietario: BIG BANG CAPITAL S.L.
ESESE estudio de arquitectura S.L.
 arquitecto responsable: José Manuel Sabina Santos
 c/ Juan Pablo II, 25A, puerta 3, 35004, S/C Tenerife, TF: 922 01 20 04



